



las imágenes que aparecen en estas fichas son orientativas pudiendo sufrir variaciones en base a lo establecido por la dirección facultativa las piscinas que aparecen en las imágenes de estas fichas son optativas y no están incluidas en el precio de venta de las viviendas en las superficies de las parcelas están incluidas la superficie de la huella de las viviendas



urbanizacion general

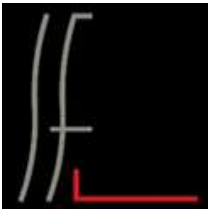

Aqto: Santiago Fdez. Elizondo

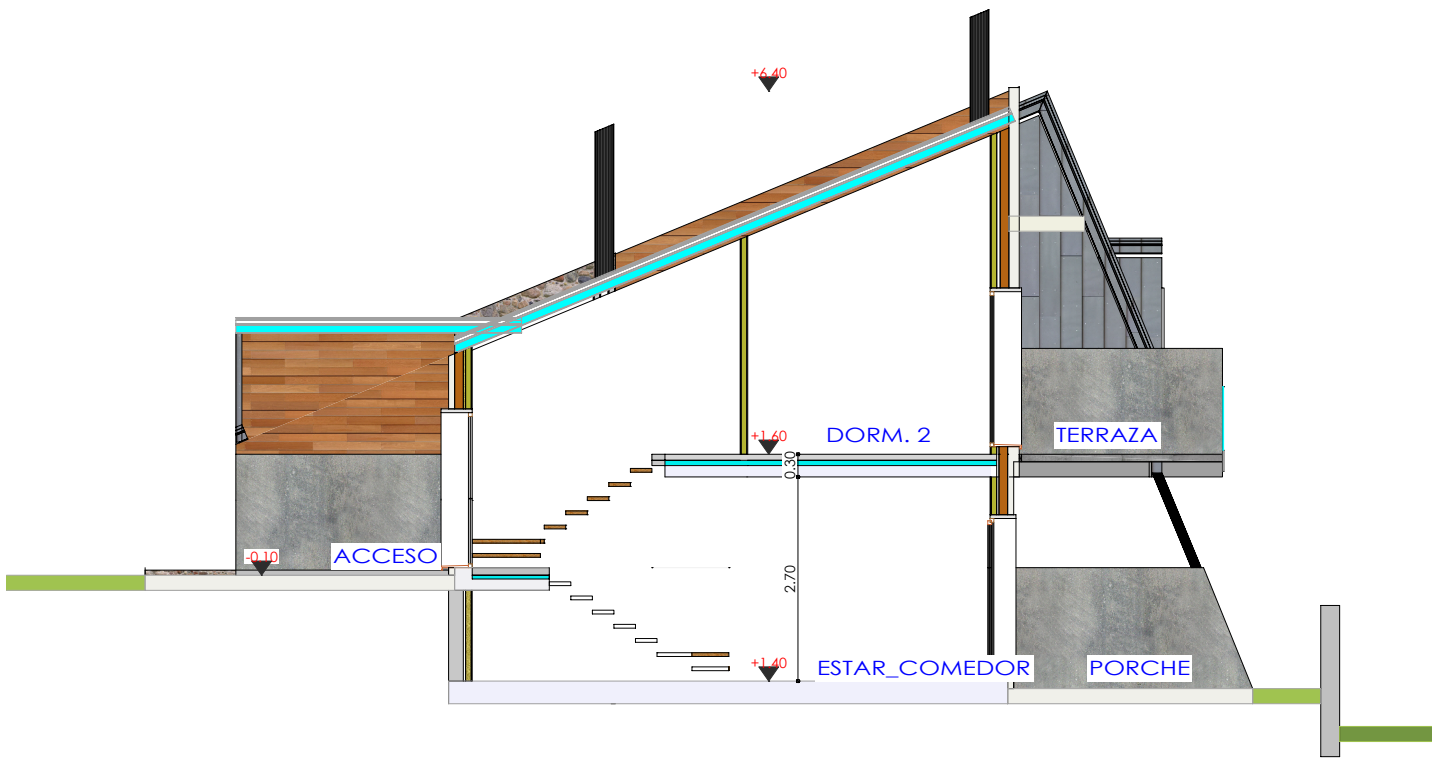

SECCION LONGITUDINAL



ALZADO SUR




UTIL	CONSTRUIDA	PORCHE	TERRAZA	PARCELA
71,36 m ²	92,36 m ²	20,22 m ²	11,16 m ²	212,43 m ²

BLOQUE 1_VIV C_2 DORM.



ALZADO NORTE

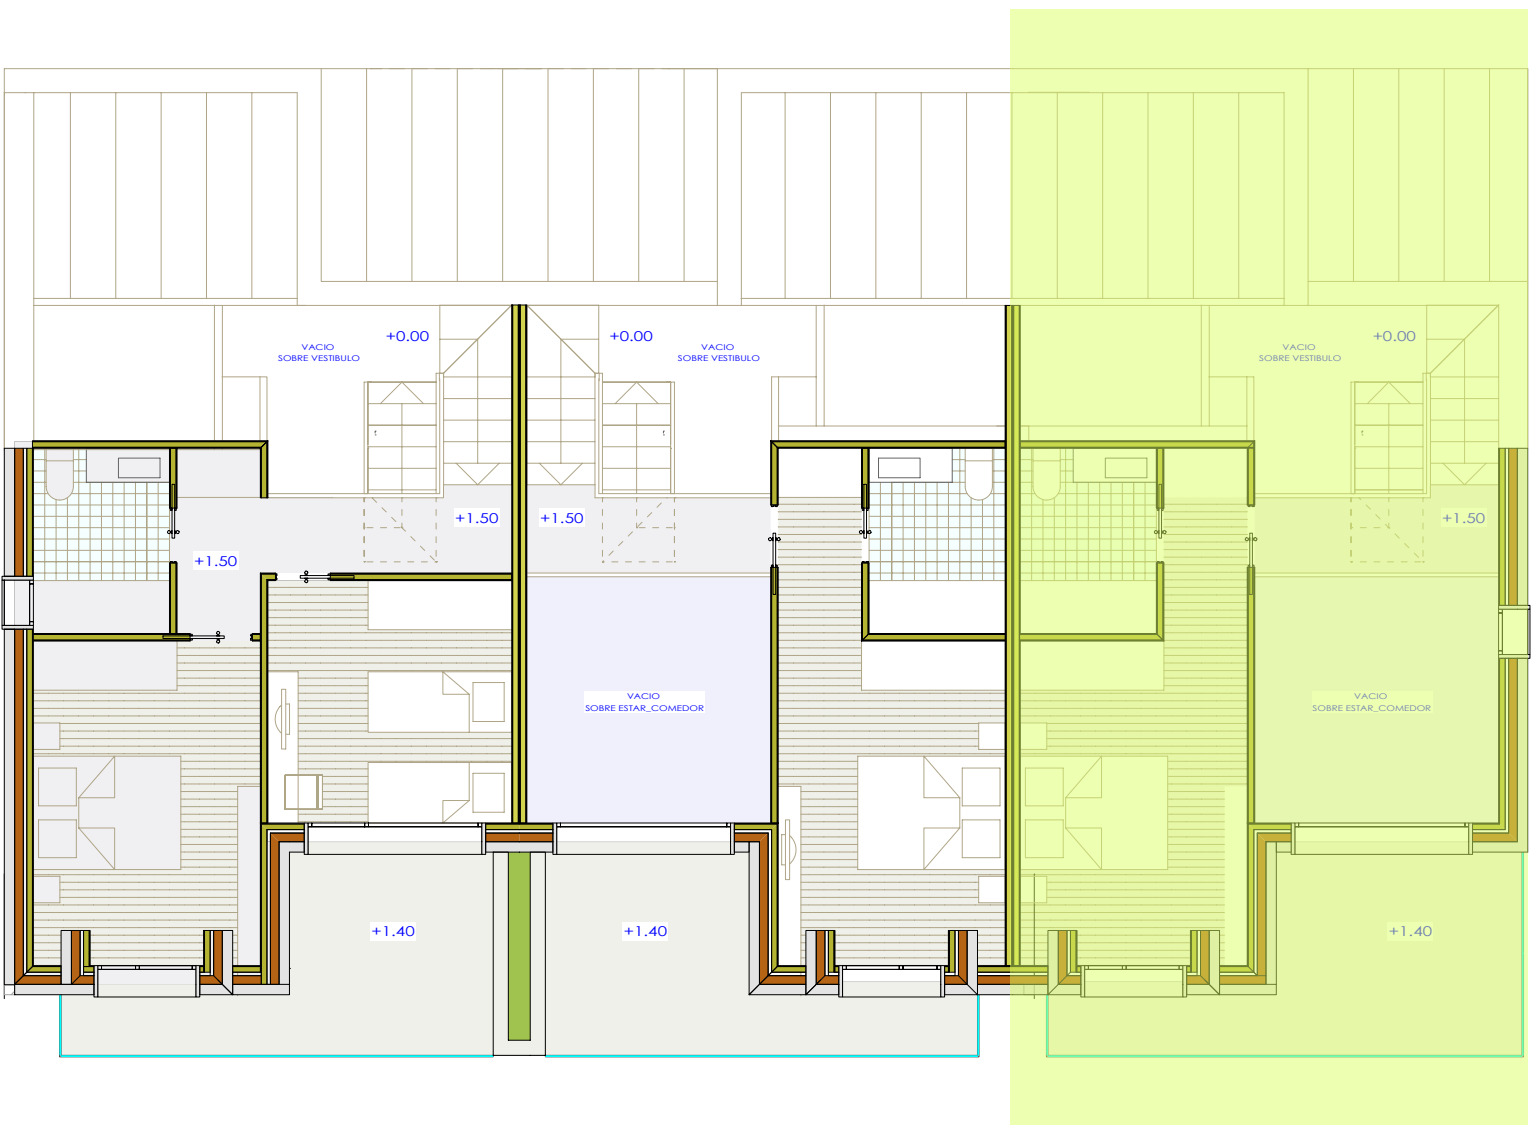

PROMOCION DE 9 VIVIENDAS UNIFAMILIARES
ESTACION DE SKI DE ALTO CAMPOO

PROMUEVE: URBANIZACION LA TABLA SL

