


las imágenes que aparecen en estas fichas son orientativas pudiendo sufrir variaciones en base a lo establecido por la dirección facultativa las piscinas que aparecen en las imágenes de estas fichas son optativas y no están incluidas en el precio de venta de las viviendas en las superficies de las parcelas están incluidas la superficie de la huella de las viviendas



urbanizacion general




Aqto: Santiago Fdez. Elizondo

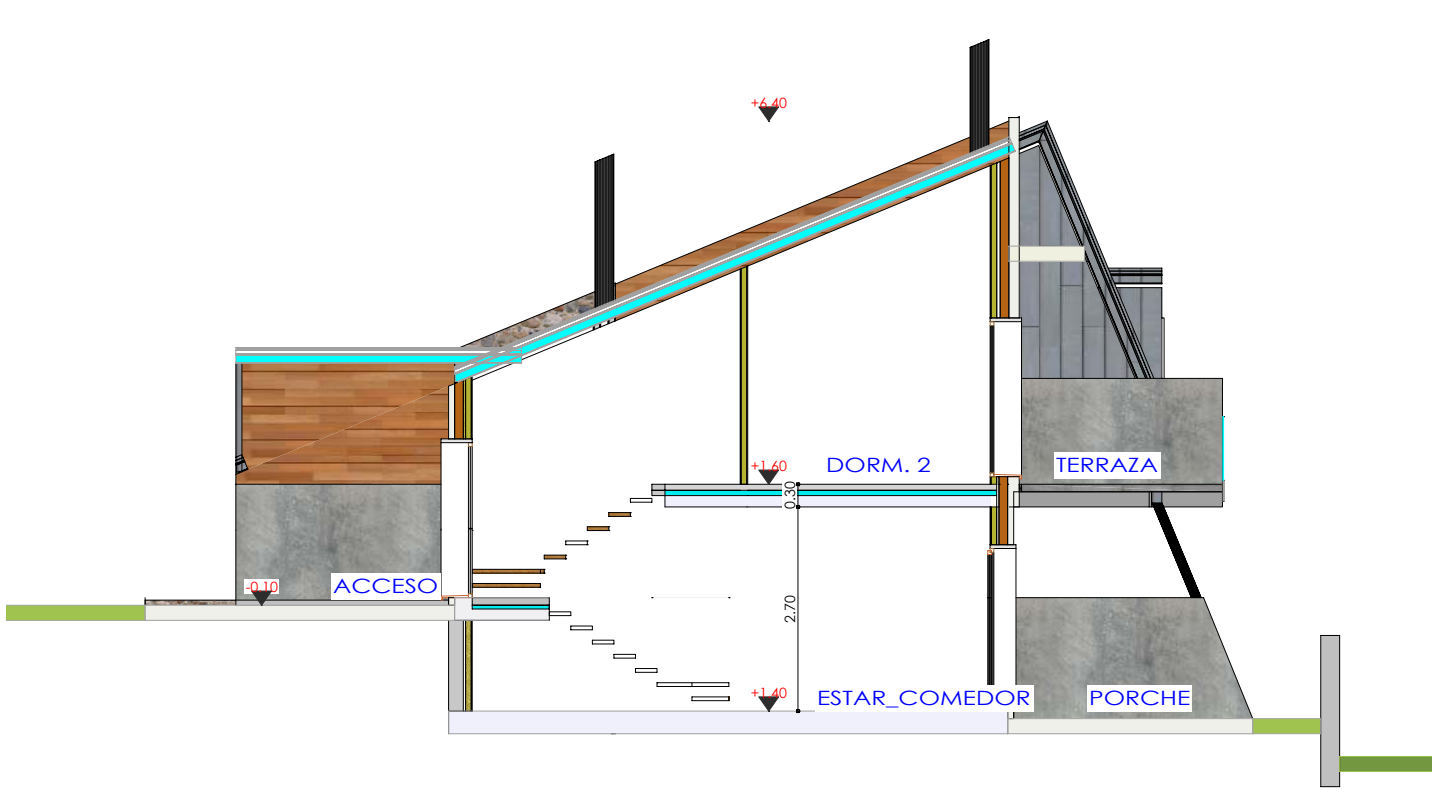

SECCION LONGITUDINAL



ALZADO SUR

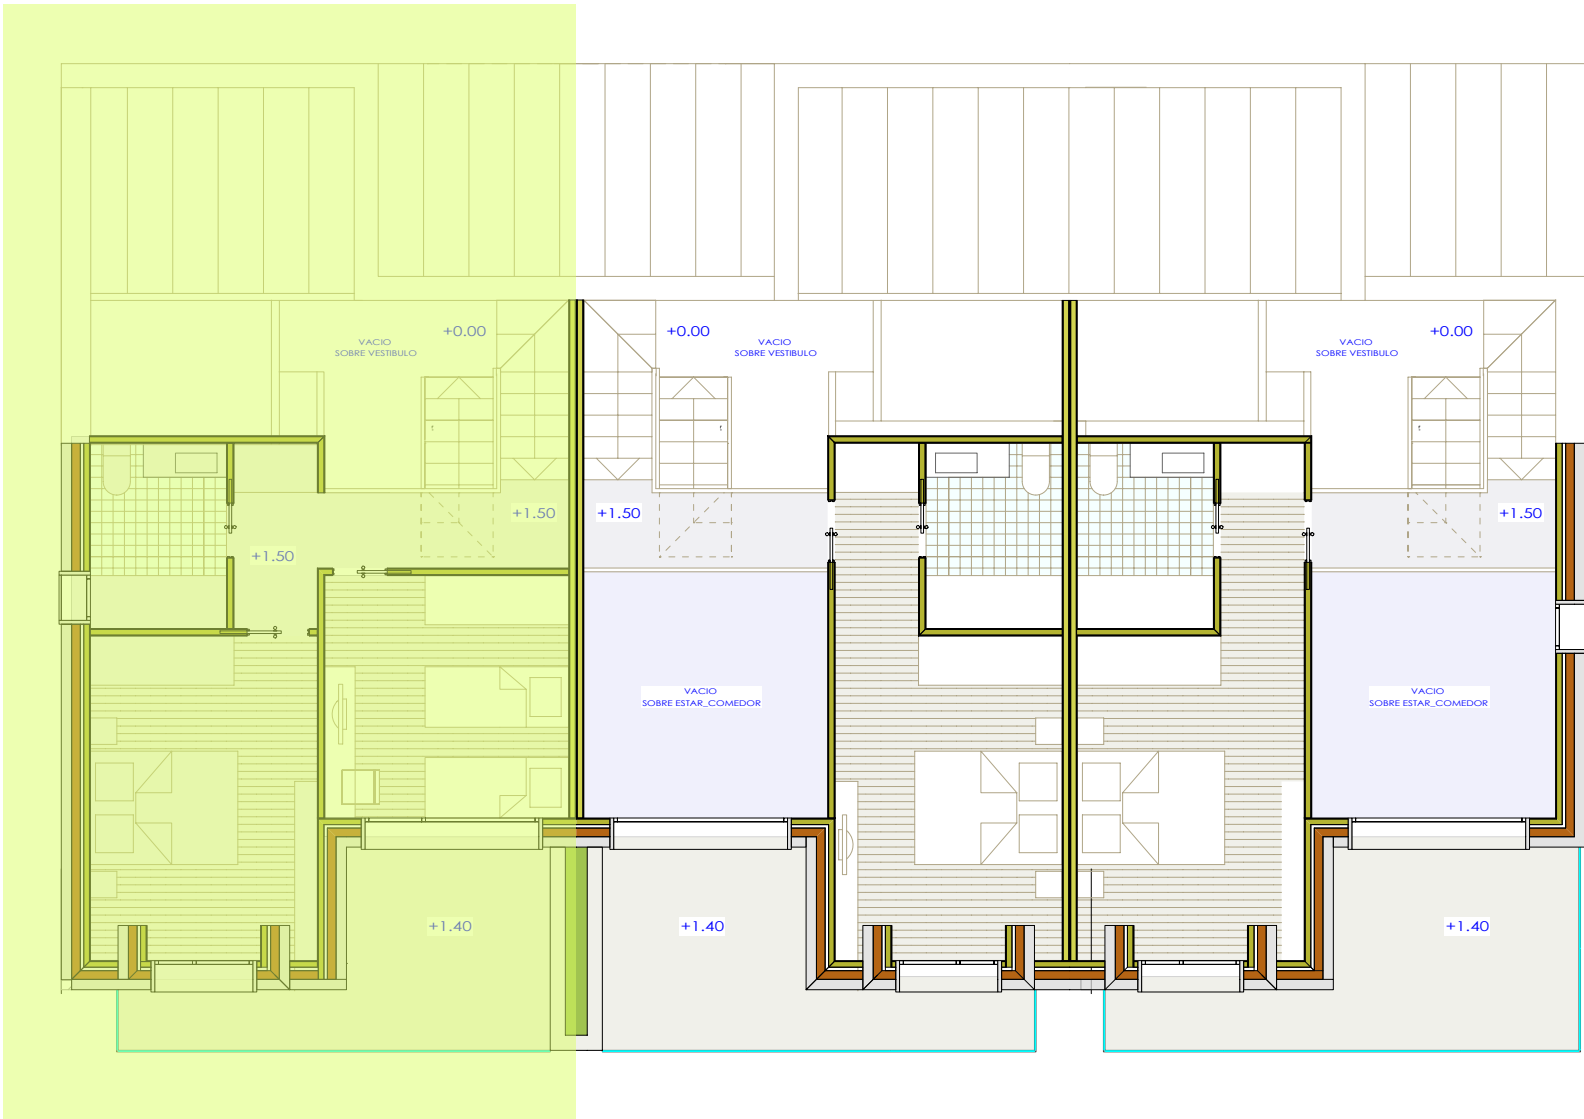

ALZADO NORTE



UTIL	CONSTRUIDA	PORCHE	TERRAZA	PARCELA
82,69 m²	103,71 m²	20,22 m²	9,66 m²	200,71 m²

BLOQUE 2_VIV D_3 DORM.



PROMOCION DE 9 VIVIENDAS UNIFAMILIARES
ESTACION DE SKI DE ALTO CAMPOO

PROMUEVE: URBANIZACION LA TABLA SL

