



las imágenes que aparecen en estas fichas son orientativas pudiendo sufrir variaciones en base a lo establecido por la dirección facultativa
las piscinas que aparecen en las imágenes de estas fichas son optativas y no están incluidas en el precio de venta de las viviendas
en las superficies de las parcelas están incluidas la superficie de la huella de las viviendas




urbanizacion general

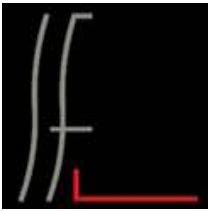

Aqto: Santiago Fdez. Elizondo

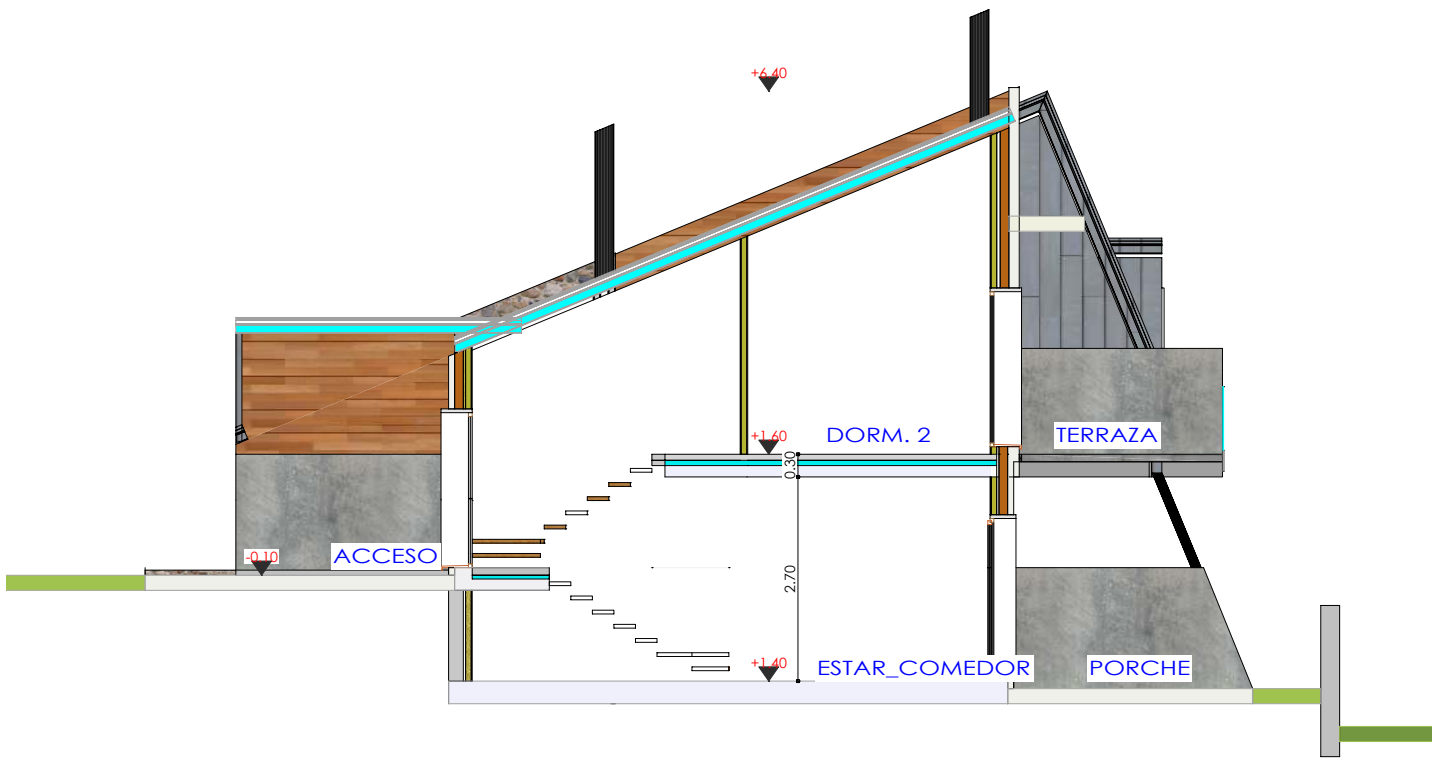

SECCION LONGITUDINAL

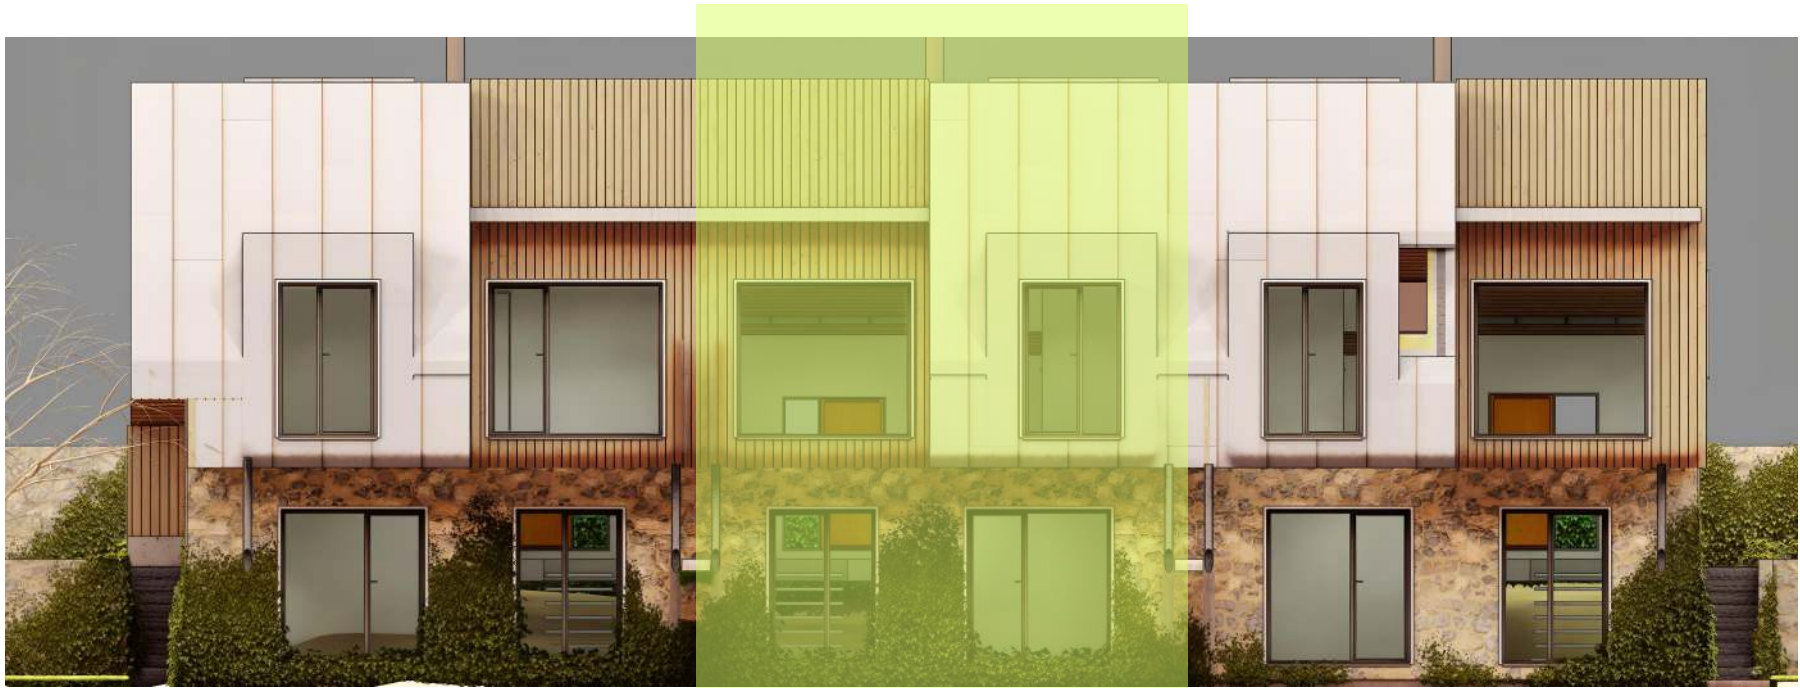


ALZADO SUR




UTIL	CONSTRUIDA	PORCHE	TERRAZA	PARCELA
71,36 m ²	90,68 m ²	18,46 m ²	9,64 m ²	119,90 m ²

BLOQUE 2_VIV E_2 DORM.

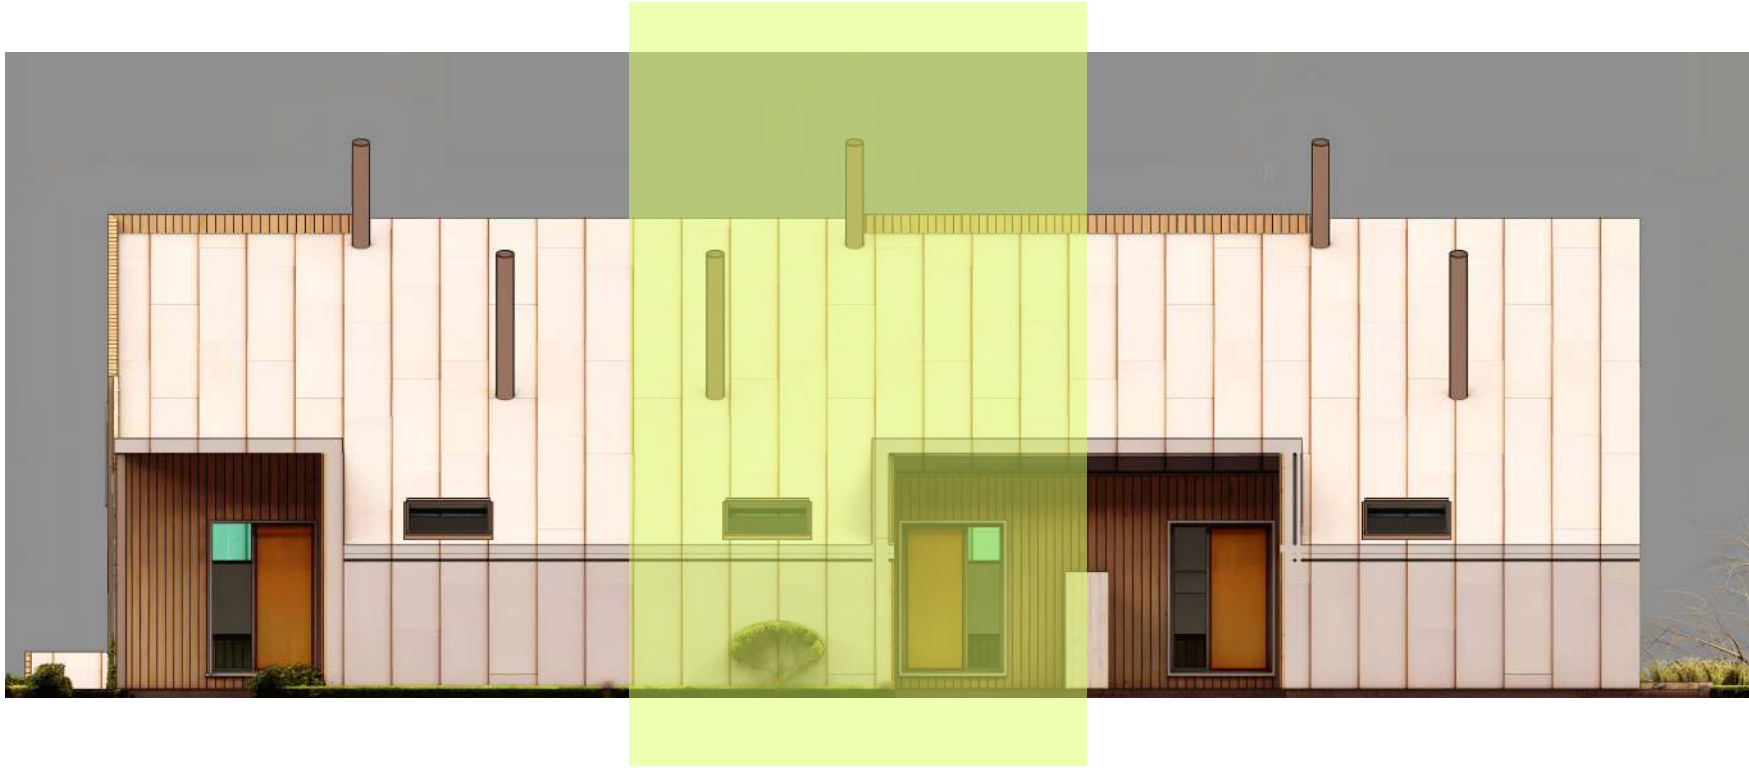

ALZADO NORTE

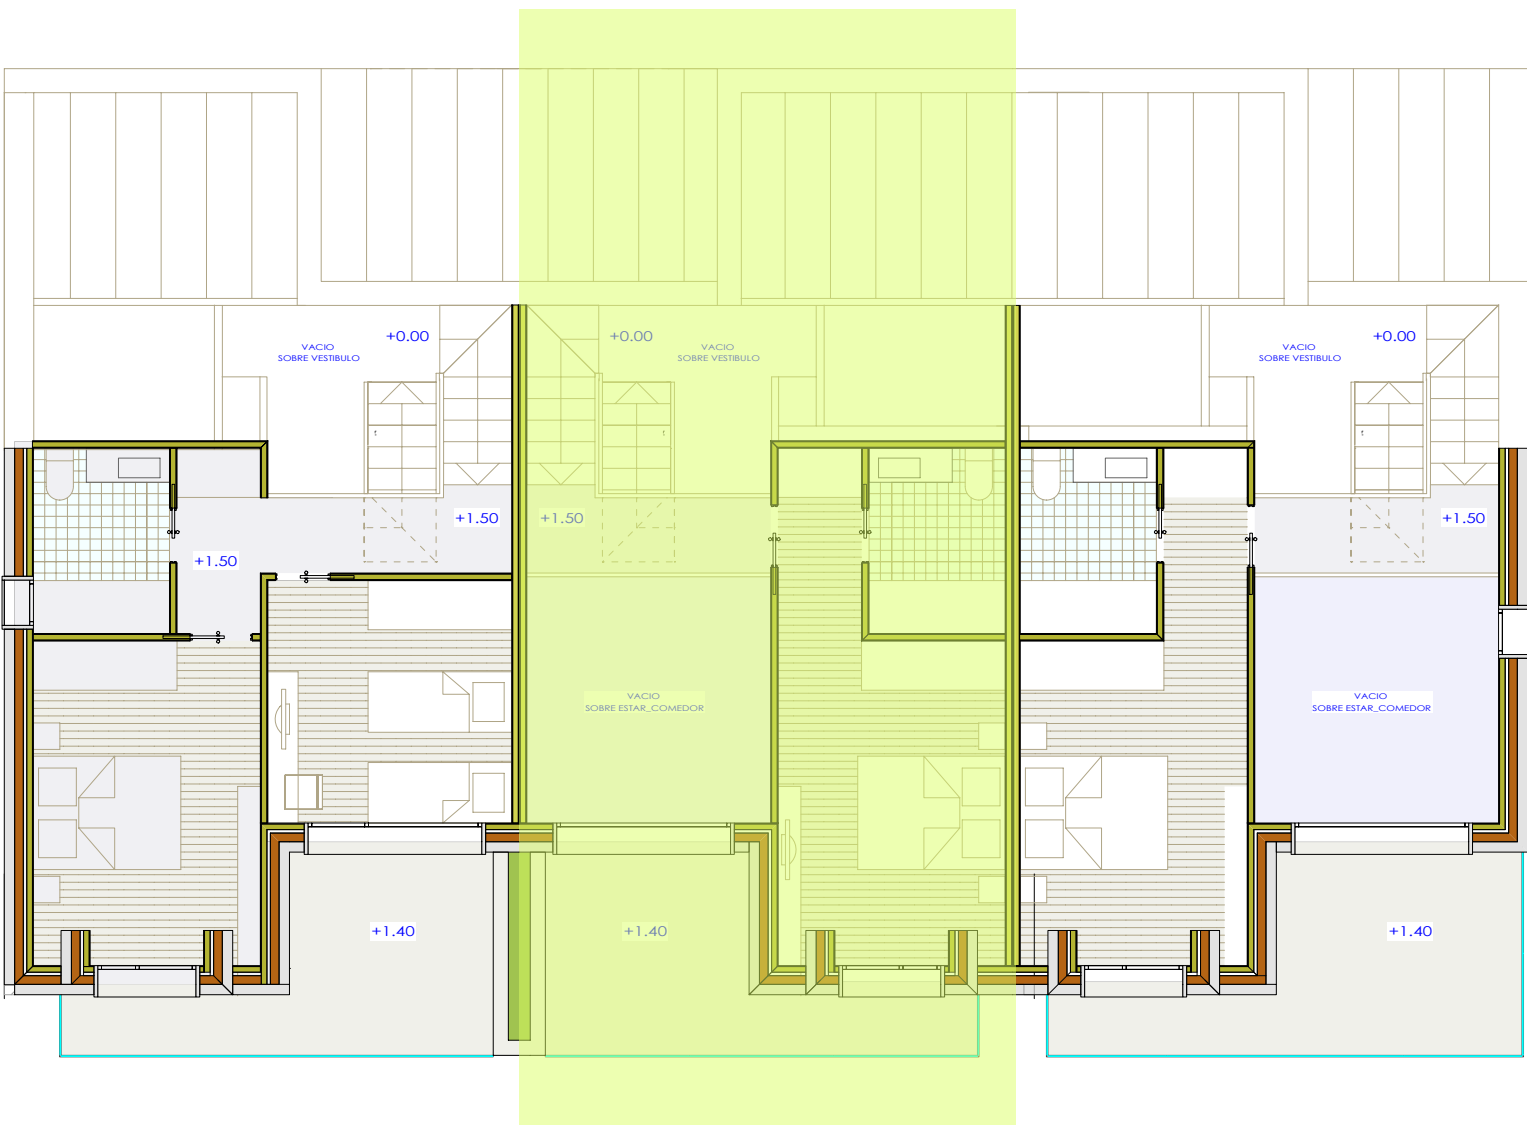

PROMOCION DE 9 VIVIENDAS UNIFAMILIARES
ESTACION DE SKI DE ALTO CAMPOO

PROMUEVE: URBANIZACION LA TABLA SL

