


las imágenes que aparecen en estas fichas son orientativas pudiendo sufrir variaciones en base a lo establecido por la dirección facultativa las piscinas que aparecen en las imágenes de estas fichas son optativas y no están incluidas en el precio de venta de las viviendas en las superficies de las parcelas están incluidas la superficie de la huella de las viviendas

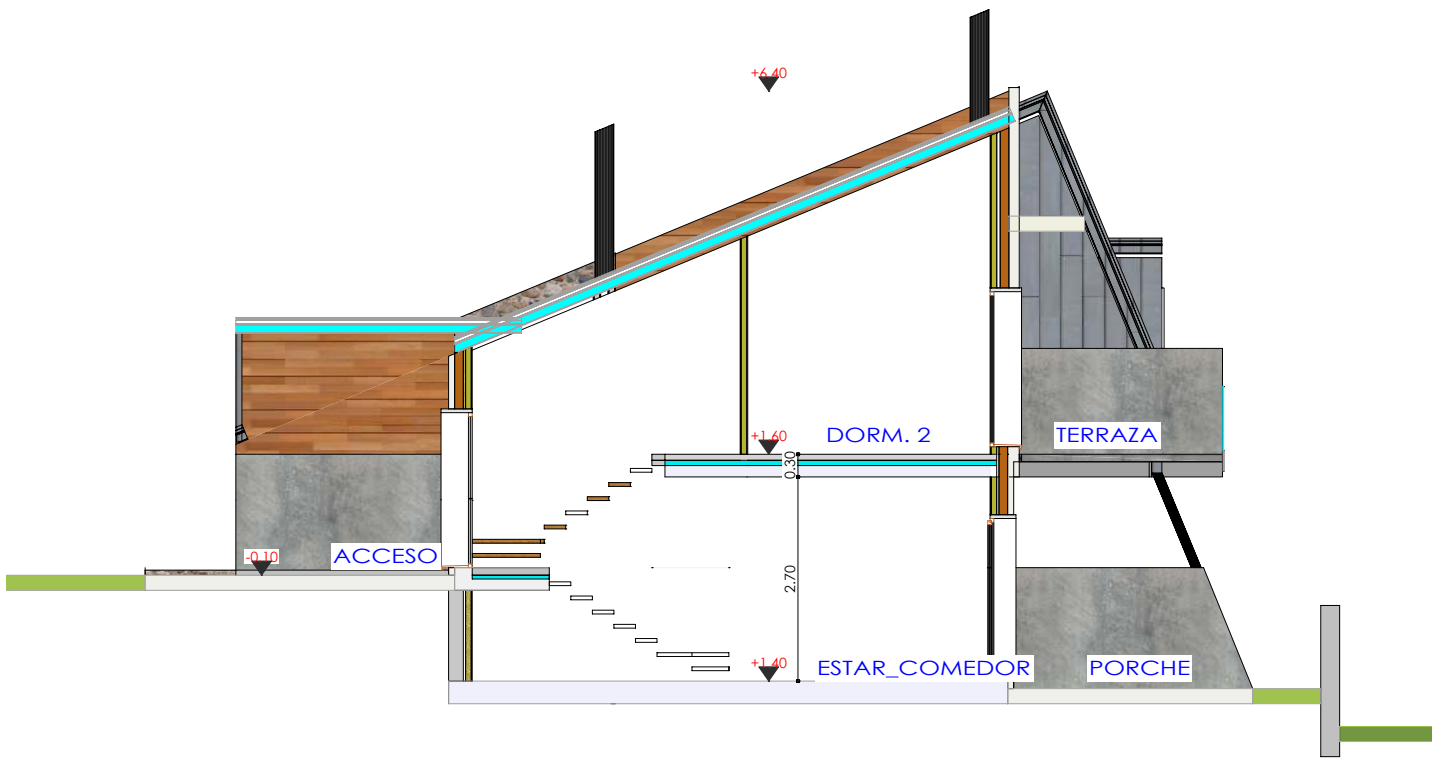

SECCION LONGITUDINAL




ALZADO SUR



ALZADO NORTE



urbanizacion general

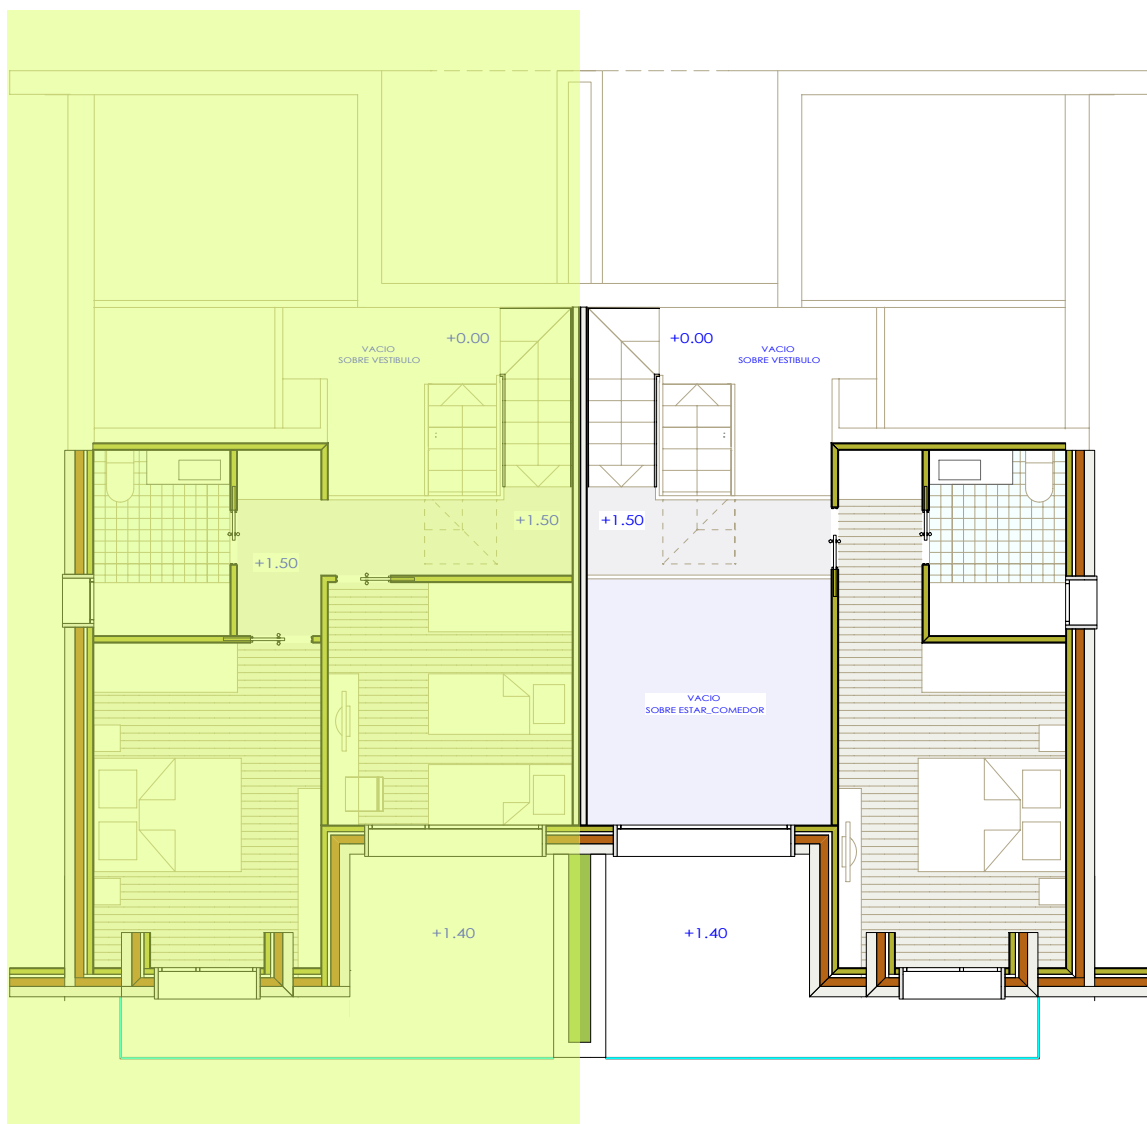

UTIL	CONSTRUIDA	PORCHE	TERRAZA	PARCELA
86,49 m²	103,79 m²	20,22 m²	9,66 m²	279,95 m²

BLOQUE 3_VIV G_3 DORM.



PROMOCION DE 9 VIVIENDAS UNIFAMILIARES
ESTACION DE SKI DE ALTO CAMPOO



Aqto: Santiago Fdez. Elizondo

PROMUEVE: URBANIZACION LA TABLA SL

